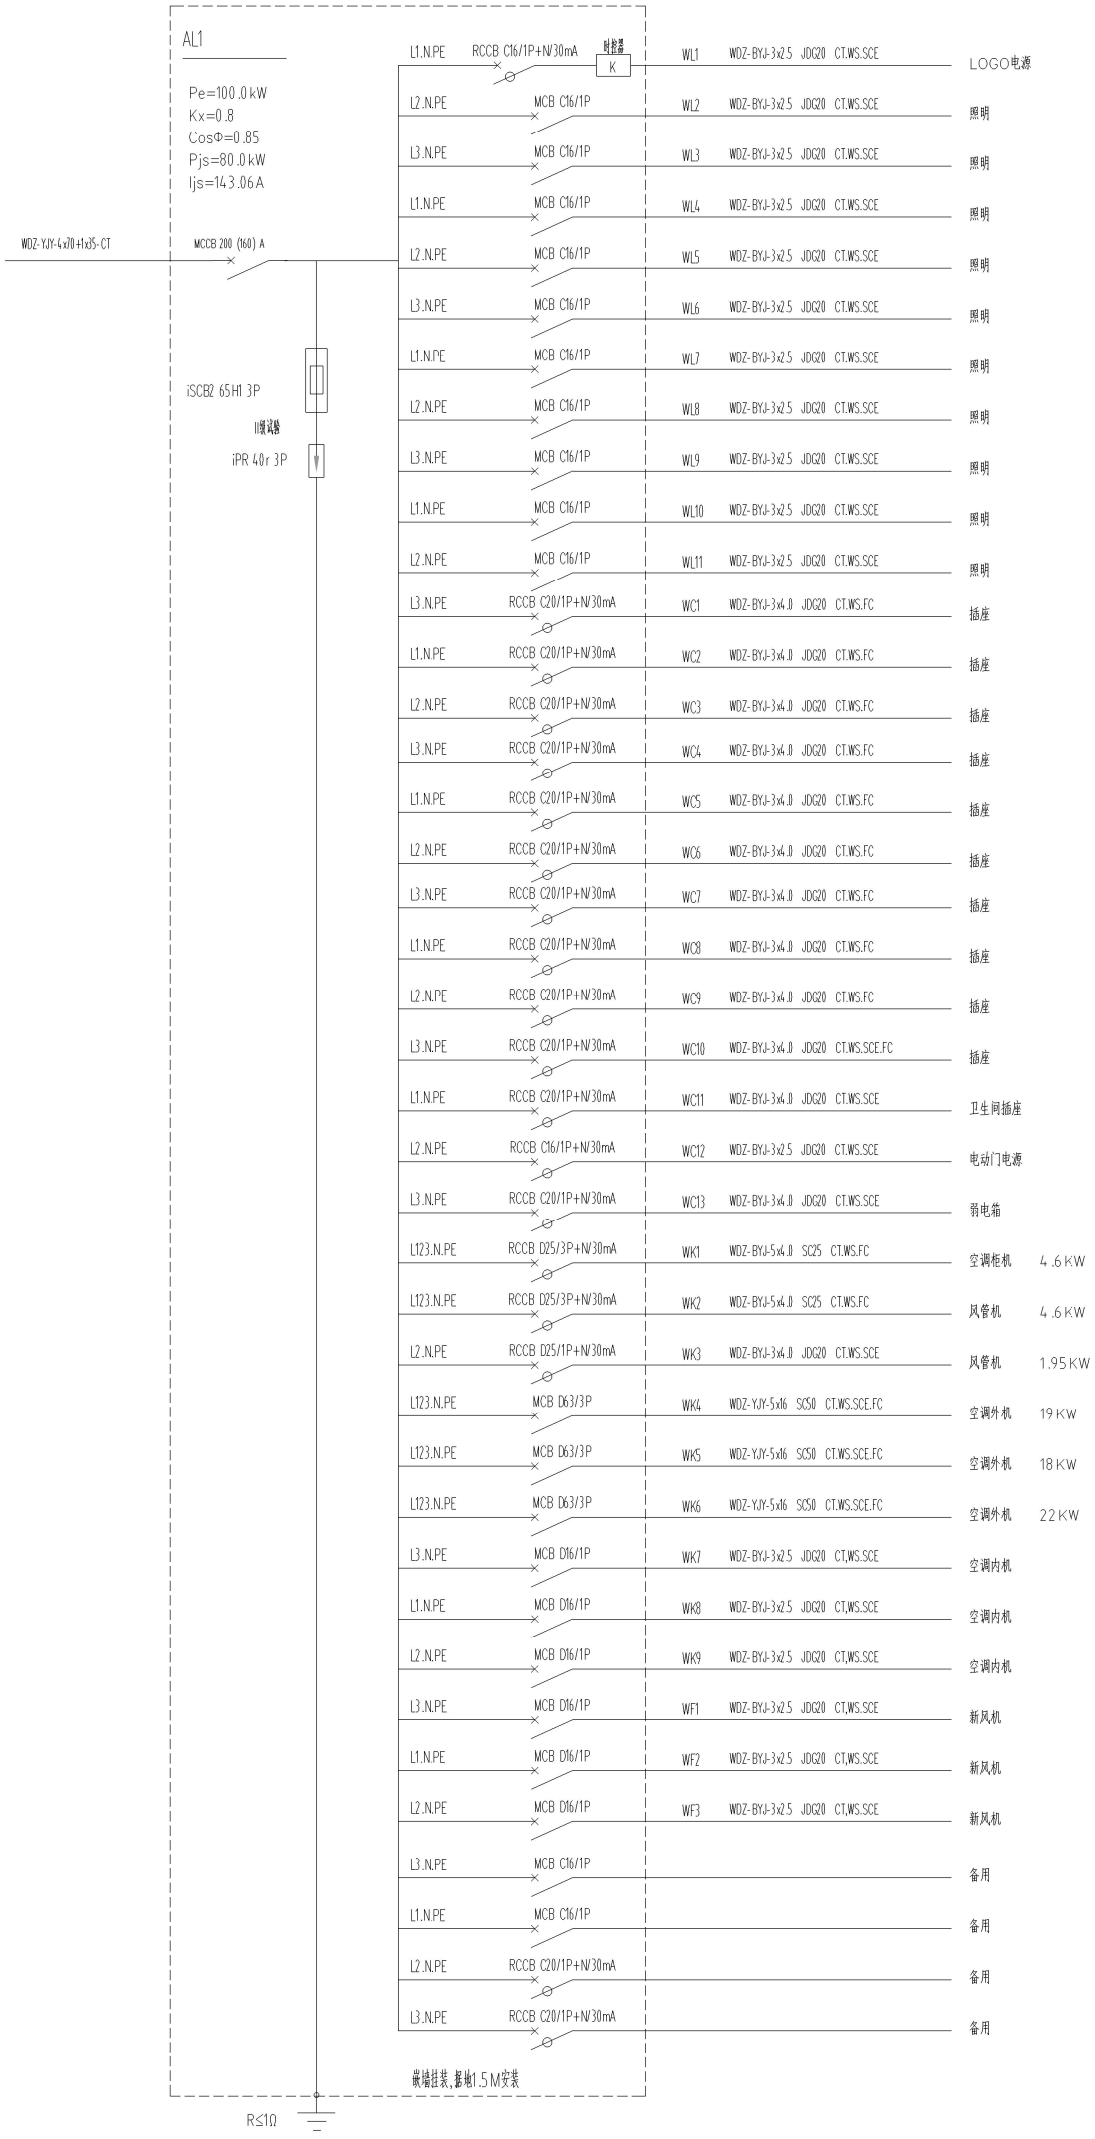
AL1
Pe=100.0kW
Kx=0.8
CosΦ=0.85
Pjs=80.0kW
Ijs=143.06A
WDZ-YJY-4x70+1x35-CT
MCCB 200 (160) A
iSCB2 65H1 3P
可调试验
iPR 40r 3P
R≤1Ω
L1.N.PE RCCB C16/1P+N/30mA 时控器 K WL1 WDZ-BYJ-3x2.5 JDG20 CT.WS.SCE LOGO电源
L2.N.PE MCB C16/1P WL2 WDZ-BYJ-3x2.5 JDG20 CT.WS.SCE 照明
L3.N.PE MCB C16/1P WL3 WDZ-BYJ-3x2.5 JDG20 CT.WS.SCE 照明
L1.N.PE MCB C16/1P WL4 WDZ-BYJ-3x2.5 JDG20 CT.WS.SCE 照明
L2.N.PE MCB C16/1P WL5 WDZ-BYJ-3x2.5 JDG20 CT.WS.SCE 照明
L3.N.PE MCB C16/1P WL6 WDZ-BYJ-3x2.5 JDG20 CT.WS.SCE 照明
L1.N.PE MCB C16/1P WL7 WDZ-BYJ-3x2.5 JDG20 CT.WS.SCE 照明
L2.N.PE MCB C16/1P WL8 WDZ-BYJ-3x2.5 JDG20 CT.WS.SCE 照明
L3.N.PE MCB C16/1P WL9 WDZ-BYJ-3x2.5 JDG20 CT.WS.SCE 照明
L1.N.PE MCB C16/1P WL10 WDZ-BYJ-3x2.5 JDG20 CT.WS.SCE 照明
L2.N.PE MCB C16/1P WL11 WDZ-BYJ-3x2.5 JDG20 CT.WS.SCE 照明
L3.N.PE RCCB C20/1P+N/30mA WC1 WDZ-BYJ-3x4.0 JDG20 CT.WS.FC 插座
L1.N.PE RCCB C20/1P+N/30mA WC2 WDZ-BYJ-3x4.0 JDG20 CT.WS.FC 插座
L2.N.PE RCCB C20/1P+N/30mA WC3 WDZ-BYJ-3x4.0 JDG20 CT.WS.FC 插座
L3.N.PE RCCB C20/1P+N/30mA WC4 WDZ-BYJ-3x4.0 JDG20 CT.WS.FC 插座
L1.N.PE RCCB C20/1P+N/30mA WC5 WDZ-BYJ-3x4.0 JDG20 CT.WS.FC 插座
L2.N.PE RCCB C20/1P+N/30mA WC6 WDZ-BYJ-3x4.0 JDG20 CT.WS.FC 插座
L3.N.PE RCCB C20/1P+N/30mA WC7 WDZ-BYJ-3x4.0 JDG20 CT.WS.FC 插座
L1.N.PE RCCB C20/1P+N/30mA WC8 WDZ-BYJ-3x4.0 JDG20 CT.WS.FC 插座
L2.N.PE RCCB C20/1P+N/30mA WC9 WDZ-BYJ-3x4.0 JDG20 CT.WS.FC 插座
L3.N.PE RCCB C20/1P+N/30mA WC10 WDZ-BYJ-3x4.0 JDG20 CT.WS.SCE.FC 插座
L1.N.PE RCCB C20/1P+N/30mA WC11 WDZ-BYJ-3x4.0 JDG20 CT.WS.SCE 卫生间插座
L2.N.PE RCCB C16/1P+N/30mA WC12 WDZ-BYJ-3x2.5 JDG20 CT.WS.SCE 电动门电源
L3.N.PE RCCB C20/1P+N/30mA WC13 WDZ-BYJ-3x4.0 JDG20 CT.WS.SCE 弱电箱
L123.N.PE RCCB D25/3P+N/30mA WK1 WDZ-BYJ-5x4.0 SC25 CT.WS.FC 空调柜机 4.6KW
L123.N.PE RCCB D25/3P+N/30mA WK2 WDZ-BYJ-5x4.0 SC25 CT.WS.FC 风管机 4.6KW
L2.N.PE RCCB D25/1P+N/30mA WK3 WDZ-BYJ-3x4.0 JDG20 CT.WS.SCE 风管机 1.95KW
L123.N.PE MCB D63/3P WK4 WDZ-YJY-5x16 SC50 CT.WS.SCE.FC 空调外机 19KW
L123.N.PE MCB D63/3P WK5 WDZ-YJY-5x16 SC50 CT.WS.SCE.FC 空调外机 18KW
L123.N.PE MCB D63/3P WK6 WDZ-YJY-5x16 SC50 CT.WS.SCE.FC 空调外机 22KW
L3.N.PE MCB D16/1P WK7 WDZ-BYJ-3x2.5 JDG20 CT,WS.SCE 空调内机
L1.N.PE MCB D16/1P WK8 WDZ-BYJ-3x2.5 JDG20 CT,WS.SCE 空调内机
L2.N.PE MCB D16/1P WK9 WDZ-BYJ-3x2.5 JDG20 CT,WS.SCE 空调内机
L3.N.PE MCB D16/1P WF1 WDZ-BYJ-3x2.5 JDG20 CT,WS.SCE 新风机
L1.N.PE MCB D16/1P WF2 WDZ-BYJ-3x2.5 JDG20 CT,WS.SCE 新风机
L2.N.PE MCB D16/1P WF3 WDZ-BYJ-3x2.5 JDG20 CT,WS.SCE 新风机
L3.N.PE MCB C16/1P 备用
L1.N.PE MCB C16/1P 备用
L2.N.PE RCCB C20/1P+N/30mA 备用
L3.N.PE RCCB C20/1P+N/30mA 备用
嵌墙挂装,距地1.5M安装